


# NÁVRH DIO

DOPA CZ

Poběžovice u Přelouče

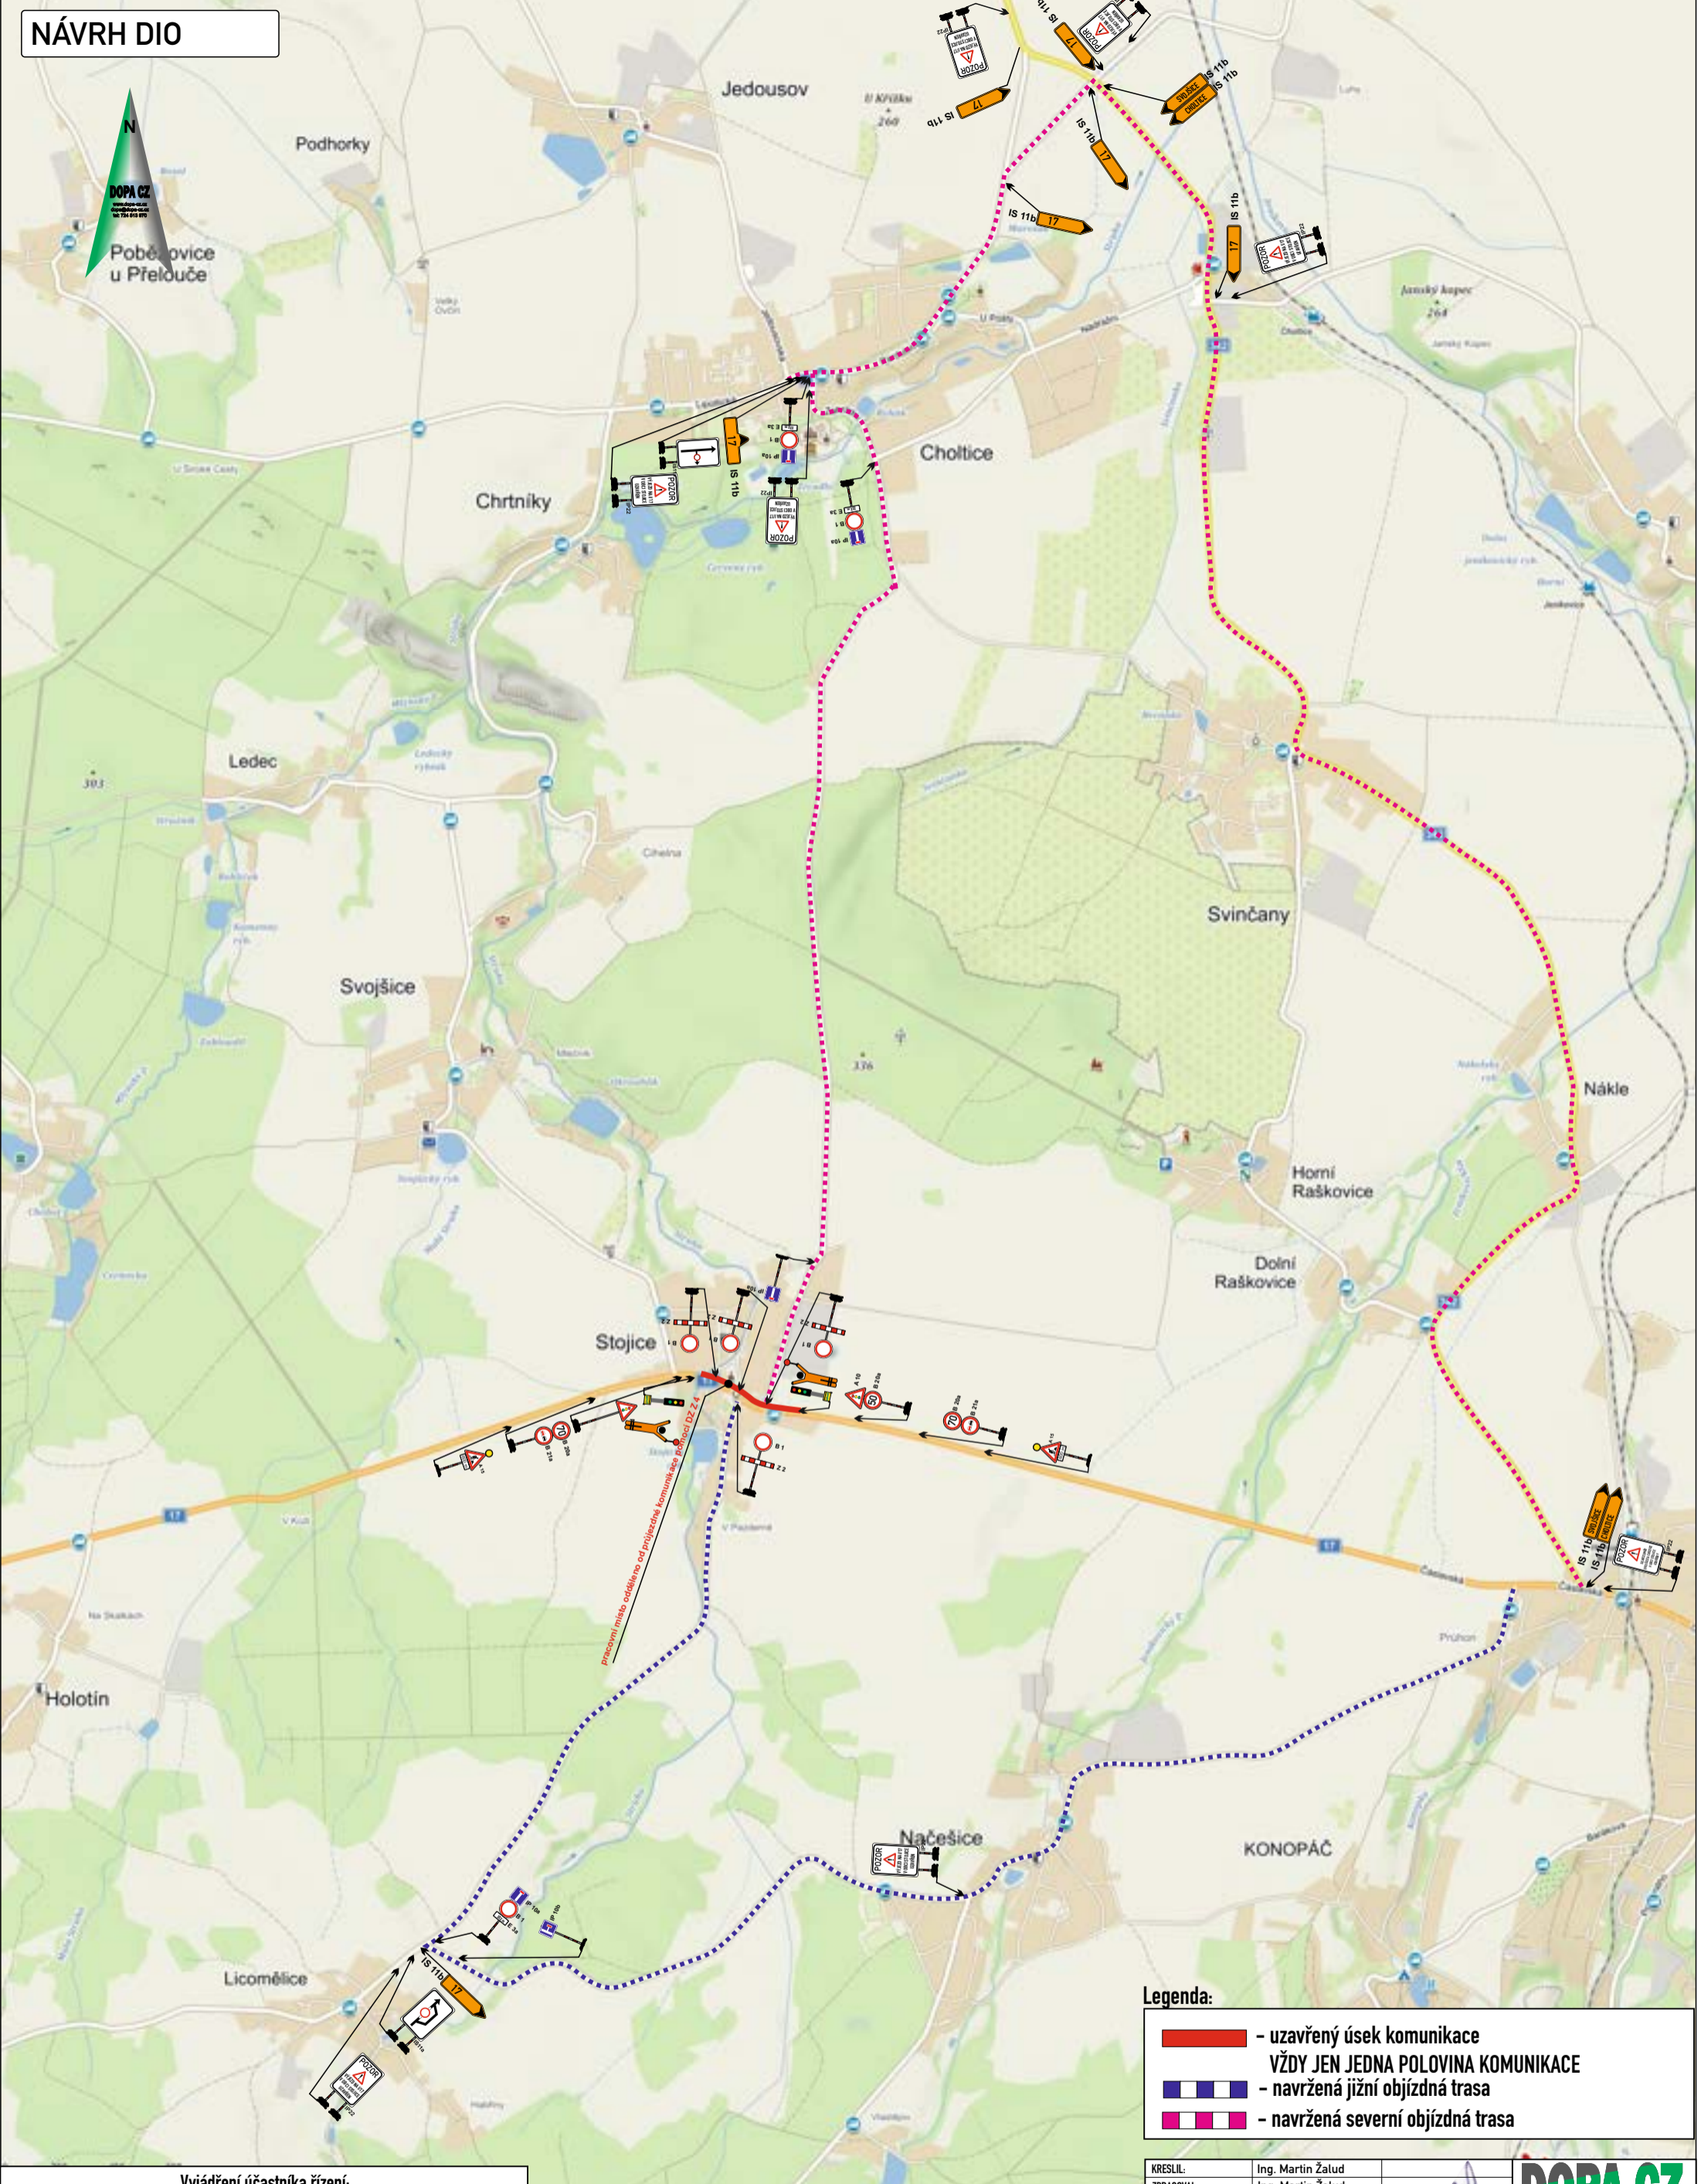

Pracovní místo odděleno od příjezdné komunikace dle DZ 24

### Legenda:

- uzavřený úsek komunikace
- VŽDY JEN JEDNA POLOVINA KOMUNIKACE**
- navržená jižní objízdná trasa
- navržená severní objízdná trasa

Vyjádření účastníka řízení:

\*souhlasíme - nesouhlasíme

.....  
razítko, podpis

\* nehodící se, škrtněte

KRESLIL:	Ing. Martin Žalud			<b>DOPA CZ</b> www.dopa.cz dopa@dopa.cz tel: 724 513 970
ZPRACOVAL:	Ing. Martin Žalud			
TECH. KONTROLA:	Ing. Martin Žalud			
ZODPOV. PROJEKTANT:	Ing. Martin Žalud			
HLAVNÍ PROJEKTANT:	Ing. Martin Žalud			
KRAJ: PARDUBICKÝ	OKRES: PARDUBICE	OBEC: BUKOVINA - STOJICE	STUPĚŇ:	REALIZAČNÍ
INVESTOR: ŘEDITELSTVÍ SILNIC A DÁLNIC ČR	AKCE:		ZAKÁZKA ČÍSLO:	D 23024
I/17 BUKOVINA - HEŘMANŮV MĚSTEC, OŽK			ARCHIVNÍ ČÍSLO:	
OBJEKT: PŘECHODNÉ DOPRAVNÍ ZNAČENÍ			DATUM:	03/2023
OBSAH: ČÁSTEČNÁ UZAVÍRKA - ÚSEK STOJICE (km 16,190 - 17,690) - LEVÝ JÍZDNÍ PRUH - etapa A			FORMÁT:	A 3
			MĚŘÍTKO:	--
			ČÍSLO SOUPRAVY:	A
			ČÍSLO PŘÍLOHY:	1