


NÁVRH DIO

DOPA CZ
 Poběžovice u Přelouče

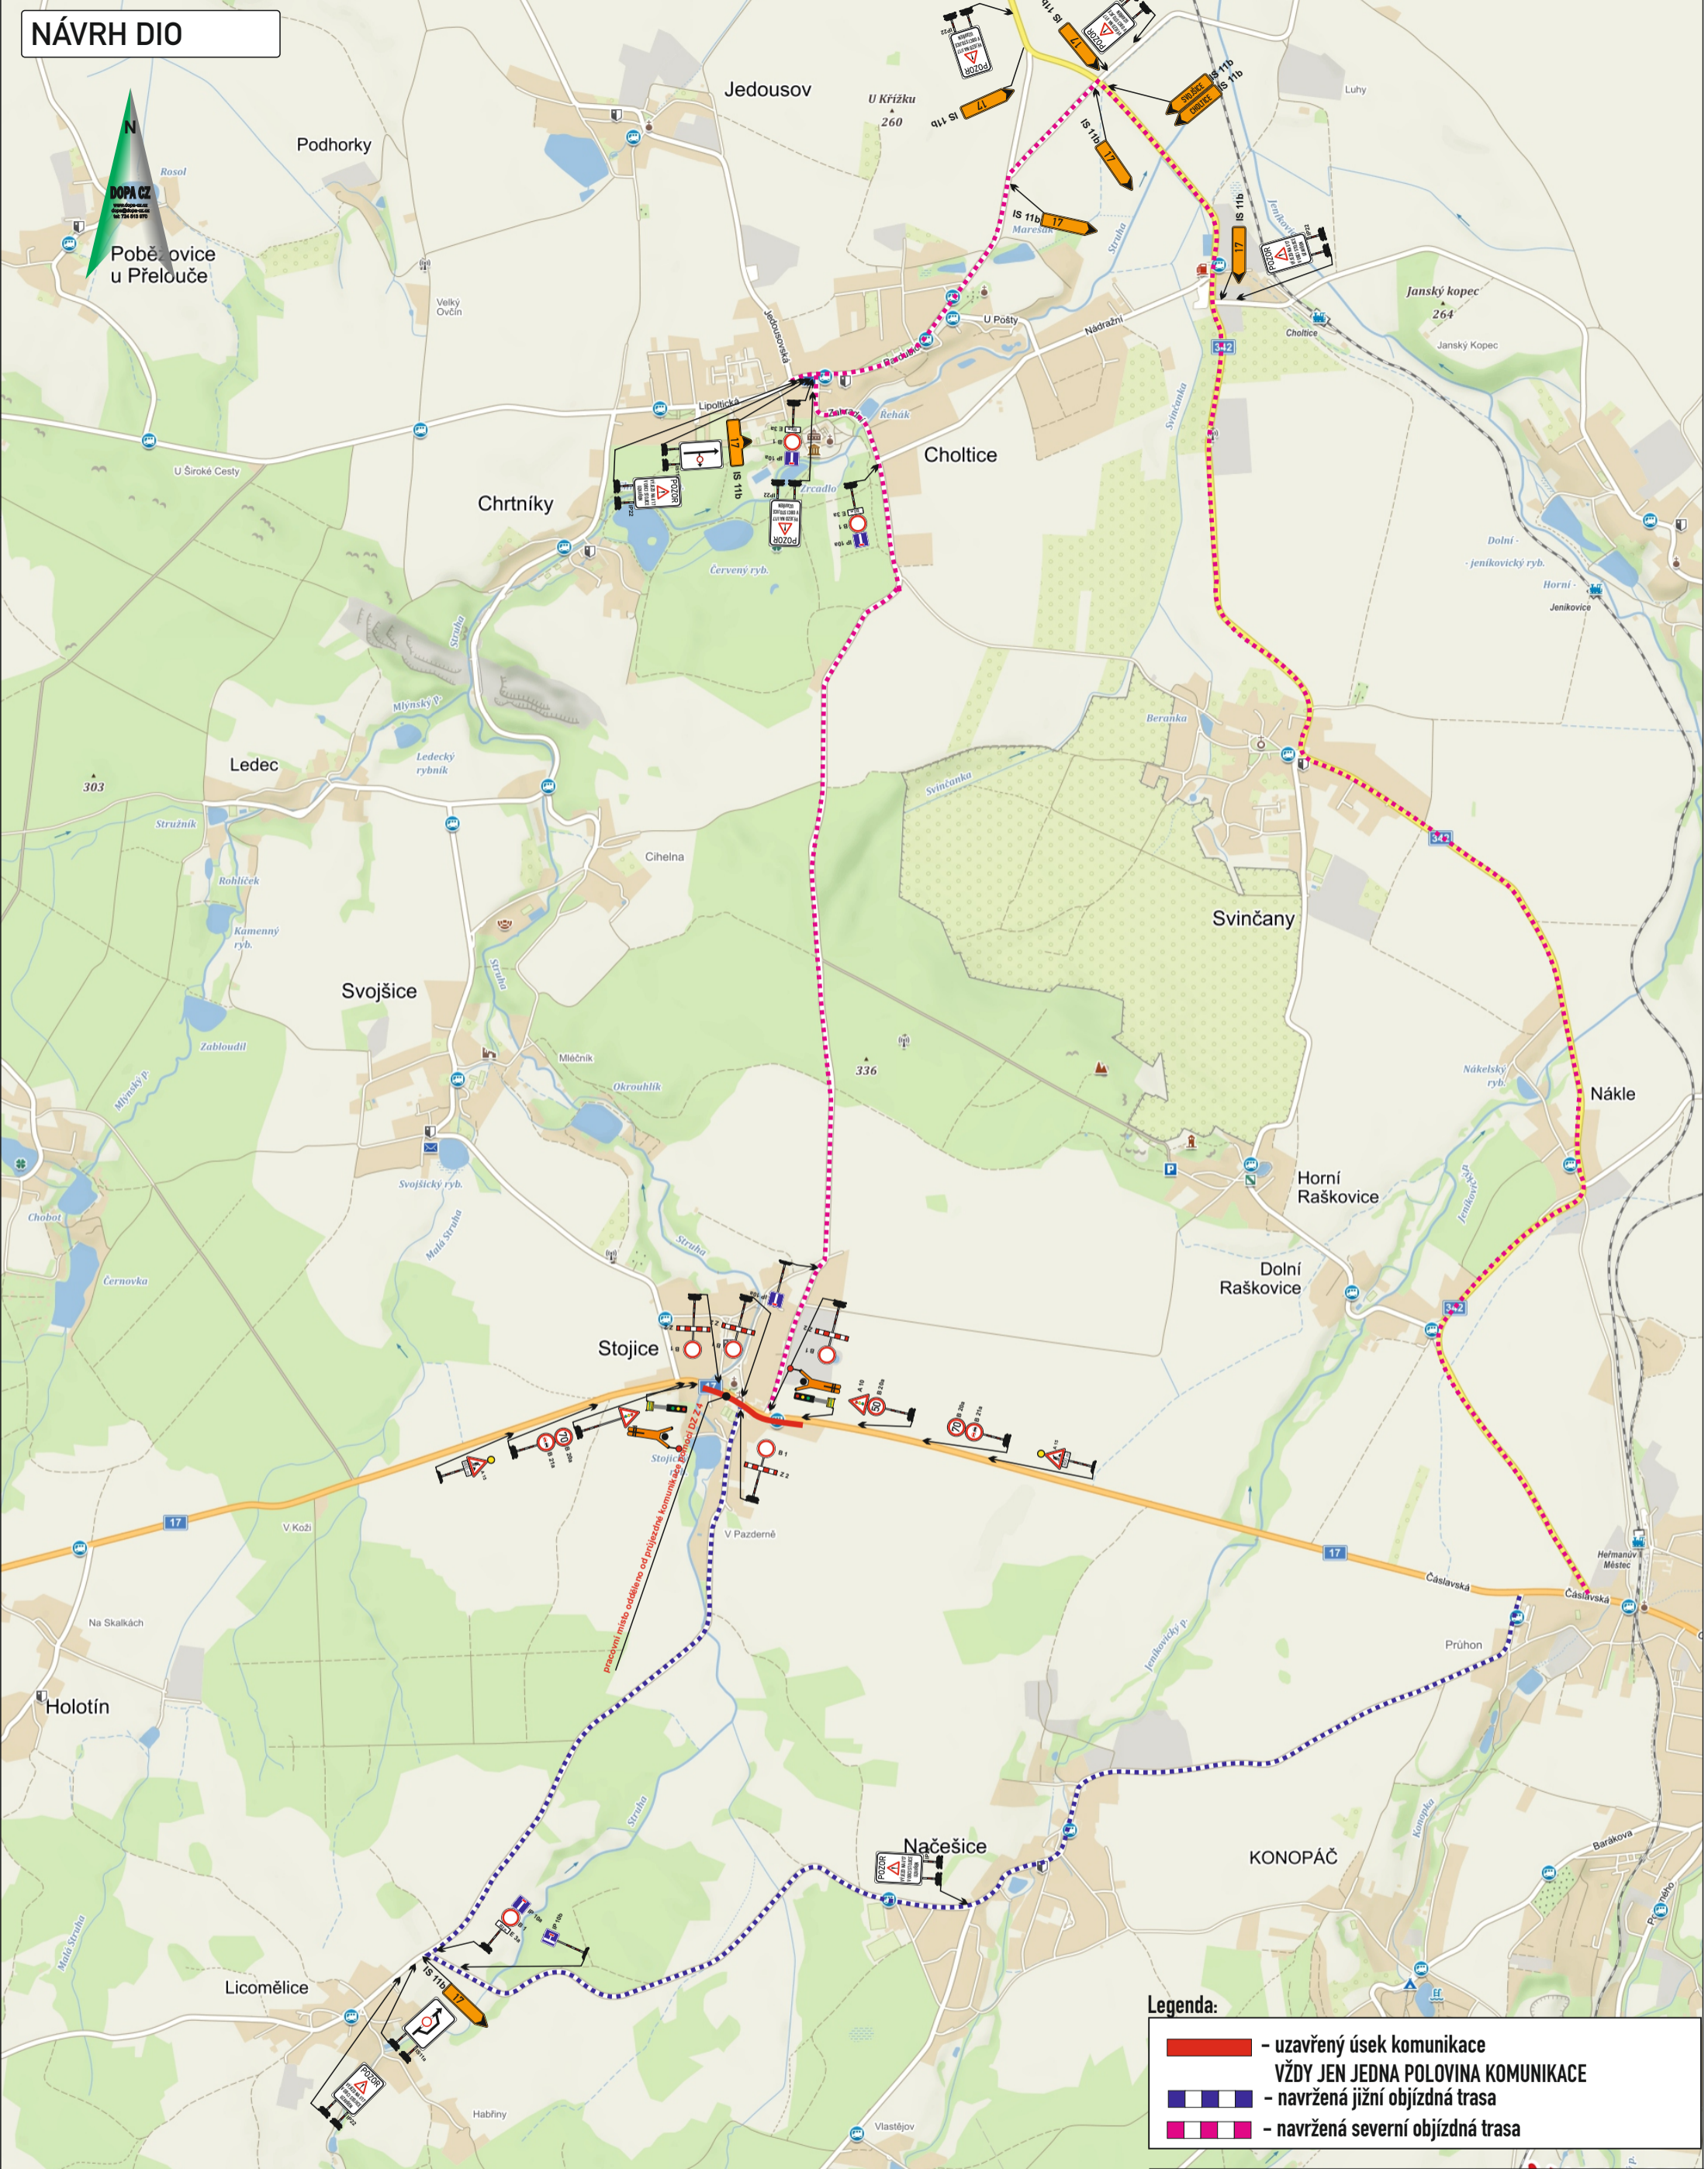

Legenda:

- uzavřený úsek komunikace
- navržená jižní objízdná trasa
- navržená severní objízdná trasa

KRESLIL:	Ing. Martin Žalud			
ZPRACOVAL:	Ing. Martin Žalud			
TECH. KONTROLA:	Ing. Martin Žalud			
ZODPOV. PROJEKTANT:	Ing. Martin Žalud			
HLAVNÍ PROJEKTANT:	Ing. Martin Žalud		www.dopa.cz	dopa@dopa.cz
KRAJ: PARDUBICKÝ	OKRES: PARDUBICE	OBEC: BUKOVINA - STOJICE	STUPĚŇ:	REALIZAČNÍ
INVESTOR: ŘEDITELSTVÍ SILNIC A DÁLNIC ČR	AKCE:		ZAKÁZKA ČÍSLO:	D 23024
I/17 BUKOVINA - HEŘMANŮV MĚSTEC, OŽK			ARCHIVNÍ ČÍSLO:	
OBJEKT: PŘECHODNÉ DOPRAVNÍ ZNAČENÍ			DATUM:	03/2023
OBSAH: ČÁSTEČNÁ UZÁVÍRKA - ÚSEK STOJICE (km 16,190 - 17,690) - PRAVÝ JÍZDNÍ PRUH - etapa B			FORMÁT:	A 3
			MĚŘÍTKO:	--
			ČÍSLO SOUPRAVY:	A
			ČÍSLO PŘÍLOHY:	2

Vyjádření účastníka řízení:

*souhlasíme - nesouhlasíme

razítko, podpis

* nehodící se, škrtněte