


# NÁVRH DIO

**DOPA CZ**  
 Poběžovice u Přelouče

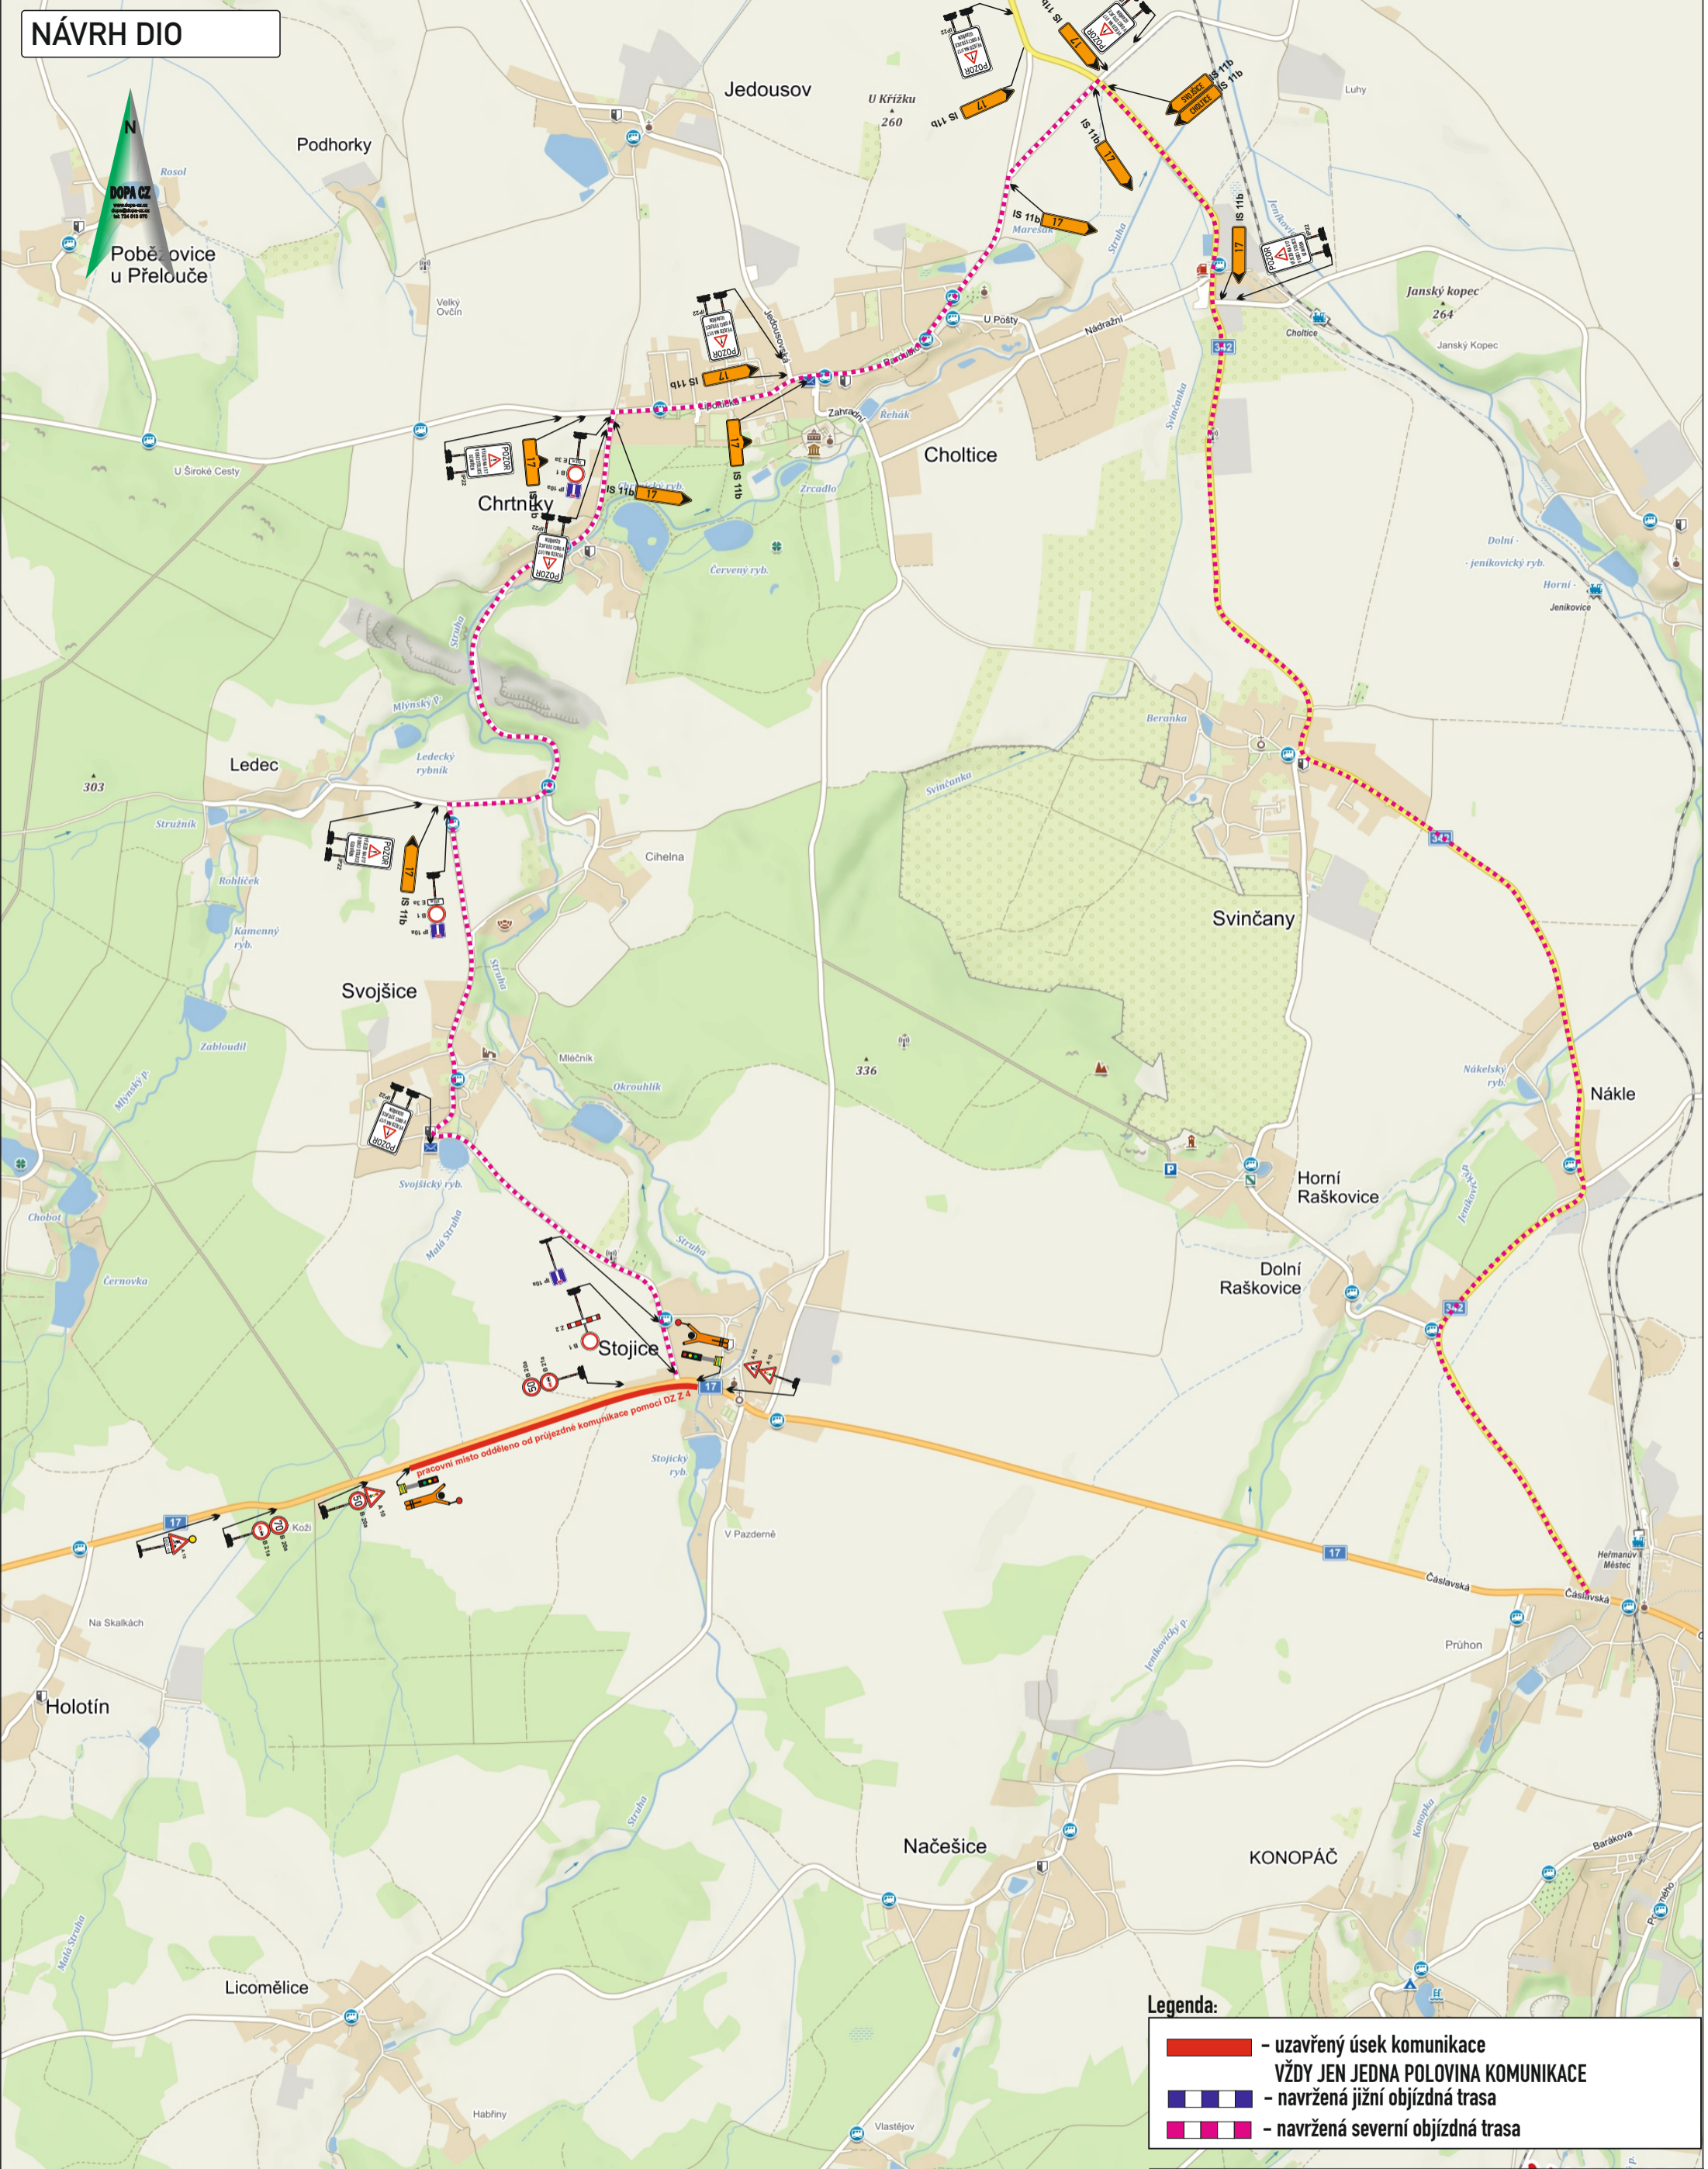

### Legenda:

- uzavřený úsek komunikace
- navrhovaná jižní objízdná trasa
- navrhovaná severní objízdná trasa

KRESLIL:	Ing. Martin Žalud		
ZPRACOVAL:	Ing. Martin Žalud		
TECH. KONTROLA:	Ing. Martin Žalud		
ZODPOV. PROJEKTANT:	Ing. Martin Žalud		
HLAVNÍ PROJEKTANT:	Ing. Martin Žalud	www.dopa.cz	dopa@dopa.cz
KRAJ: PARDUBICKÝ	OKRES: PARDUBICE	OBEC: BUKOVINA - STOJICE	STUPEŇ: REALIZAČNÍ
INVESTOR: ŘEDITELSTVÍ SILNIC A DÁLNIC ČR	AKCE: I/17 BUKOVINA - HEŘMANŮV MĚSTEC, OŽK		ZAKÁZKA ČÍSLO: D 23024
OBJEKT: PŘECHODNÉ DOPRAVNÍ ZNAČENÍ	OBJEKT: PŘECHODNÉ DOPRAVNÍ ZNAČENÍ		ARCHIVNÍ ČÍSLO: ---
OBSAH: ČÁSTEČNÁ UZÁVÍRKA - ÚSEK STOJICE (km 16,190 - 17,690) - PRAVÝ JÍZDNÍ PRUH - etapa D	MĚŘÍTKO: ---		DATUM: 03/2023
	ČÍSLO SOUPRAVY: A		FORMÁT: A 3
	ČÍSLO PŘÍLOHY: 4		MĚŘÍTKO: ---

Vyjádření účastníka řízení:

\*souhlasíme - nesouhlasíme

razítko, podpis

\* nehodící se, škrtněte